


Strang NORD	Strang OST	Strang SÜD	Strang WEST
Längen der Fernwärmeleitungen			
15 m	80 m	50 m	
85 m	46 m	8 m	
190 m	11 m	28 m	
10 m	7 m	85 m	
140 m	8 m	28 m	
20 m	22 m	58 m	
40 m	10 m	61 m	
	2 m	8 m	
	5 m	31 m	
	190 m	38 m	
	80 m	35 m	
	5 m	29 m	
	25 m	9 m	
	37 m	26 m	
	10 m	11 m	
	8 m	43 m	
	74 m	32 m	
	8 m	245 m	
	45 m		
	37 m		
	35 m		
	43 m		
	56 m		
	200 m	305 m	
500 m	1044 m	825 m	
Mit blau	2369 m		
Ohne blau	1864 m	Summe 505m	



- Heizzentrale
- Potential 1
- Potential 2
- Potential 3
- Potential 4
- FWL / offener Graben
- FWL / Spülbohrung
- FWL / offener Graben (Distanz ?)
- FWL / Spülbohrung (Distanz ?)
- FWL / bestehend

Kanton Solothurn Gemeinde Biezwil

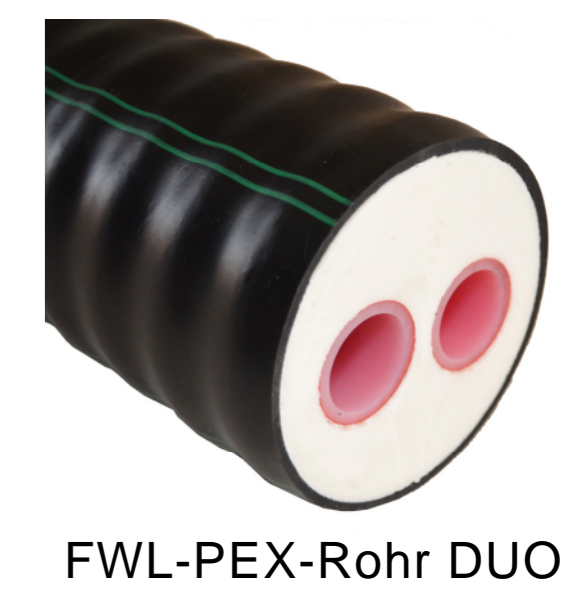

Erschliessungsplan Fernwärmeleitungen

PROJEKTPLAN

Situation 1 : 1500
Fernwärmeleitungen DUO PEX-ROHR

Objekt / Anlage

Format A 1	Massstab 1 : 1500	Gezeichnet kec	Geprüft	Datum 04.04.2017	Gültige Rev. / Datum
			Energieplan Eckhardt Egerkingen Bahnhofstrasse 1 4622 Egerkingen Tel. 062 398 30 71 k.eckhardt@e-energieplan.ch www.e-energieplan.ch		
			Gewerk HEIZUNG	Gewerk	Plan Nr. 170404.01

